




Главный фасад

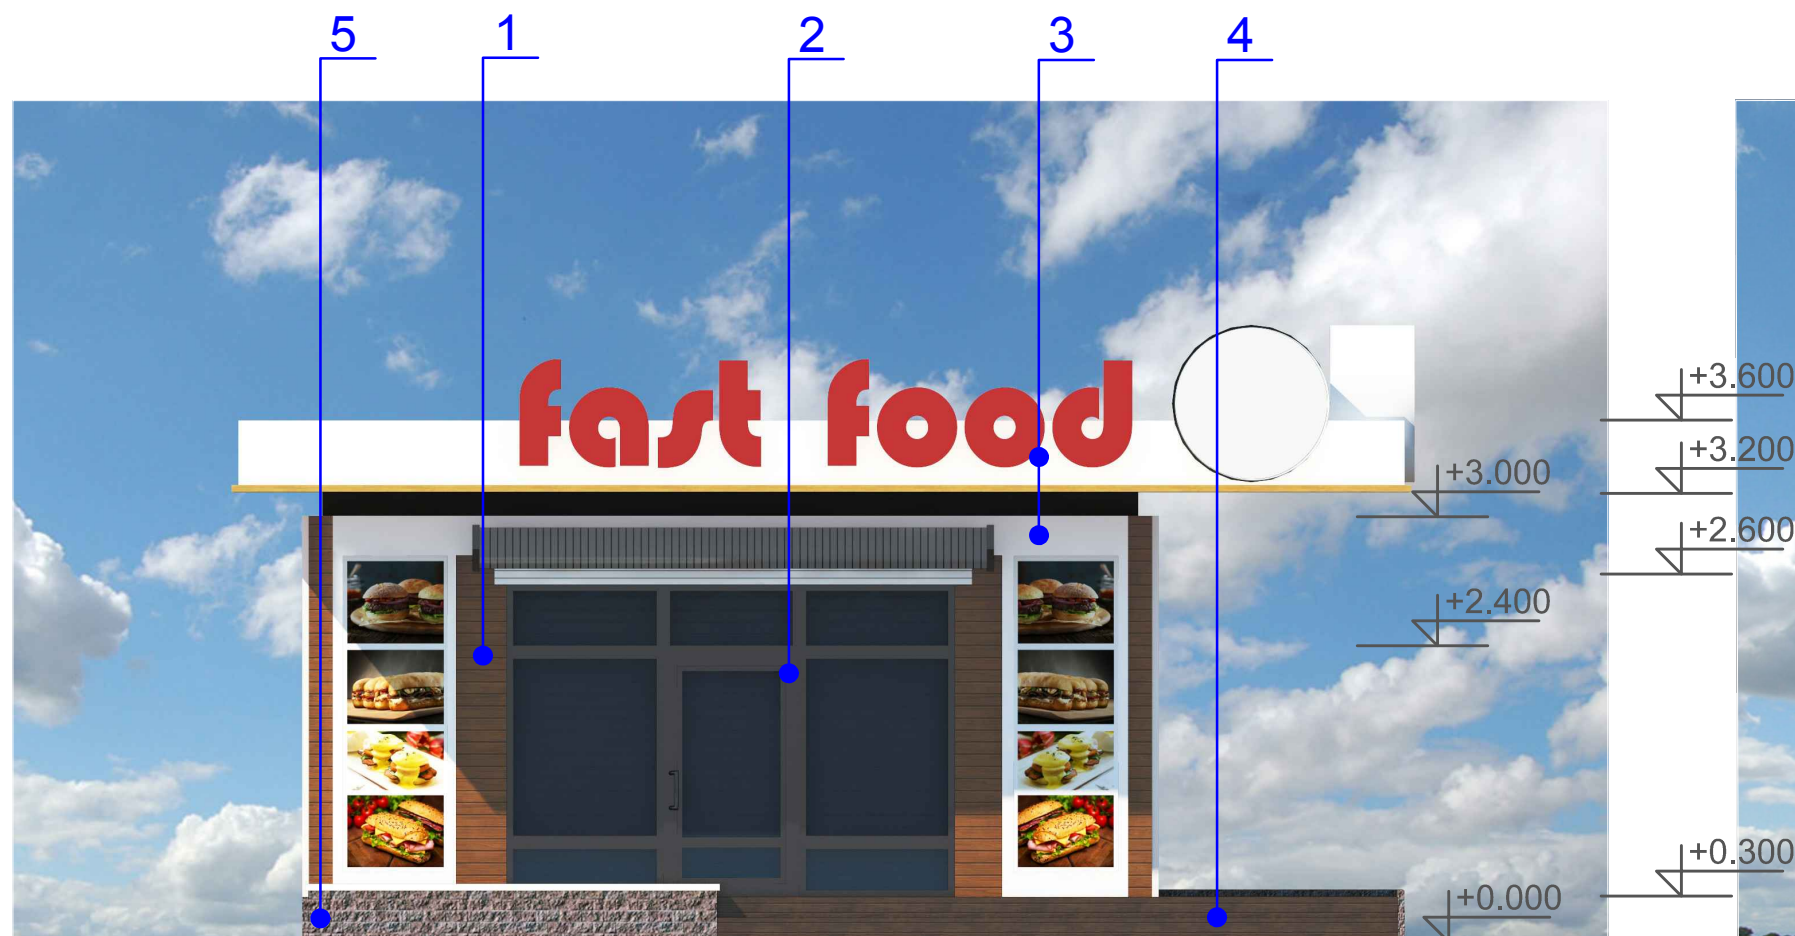

Боковой фасад

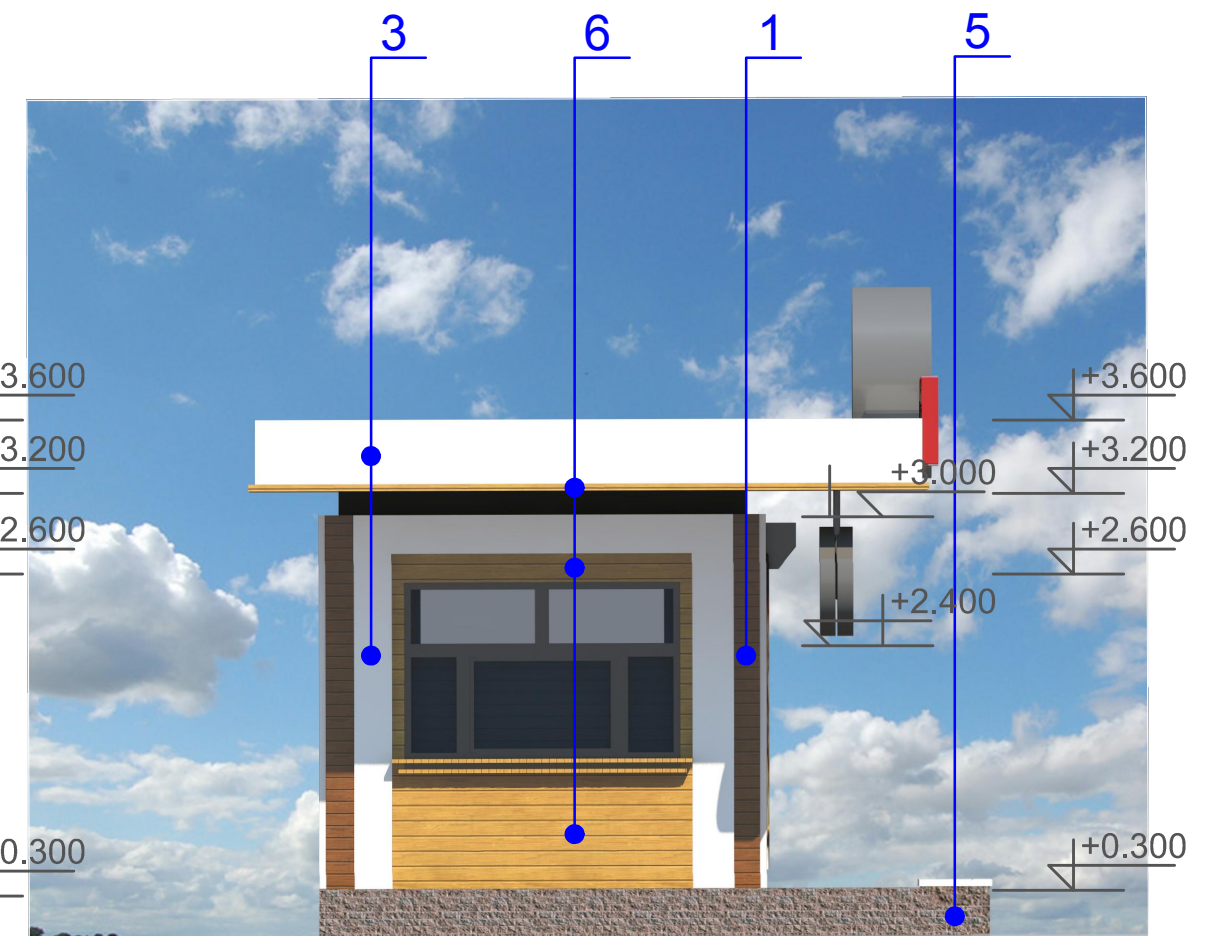

План

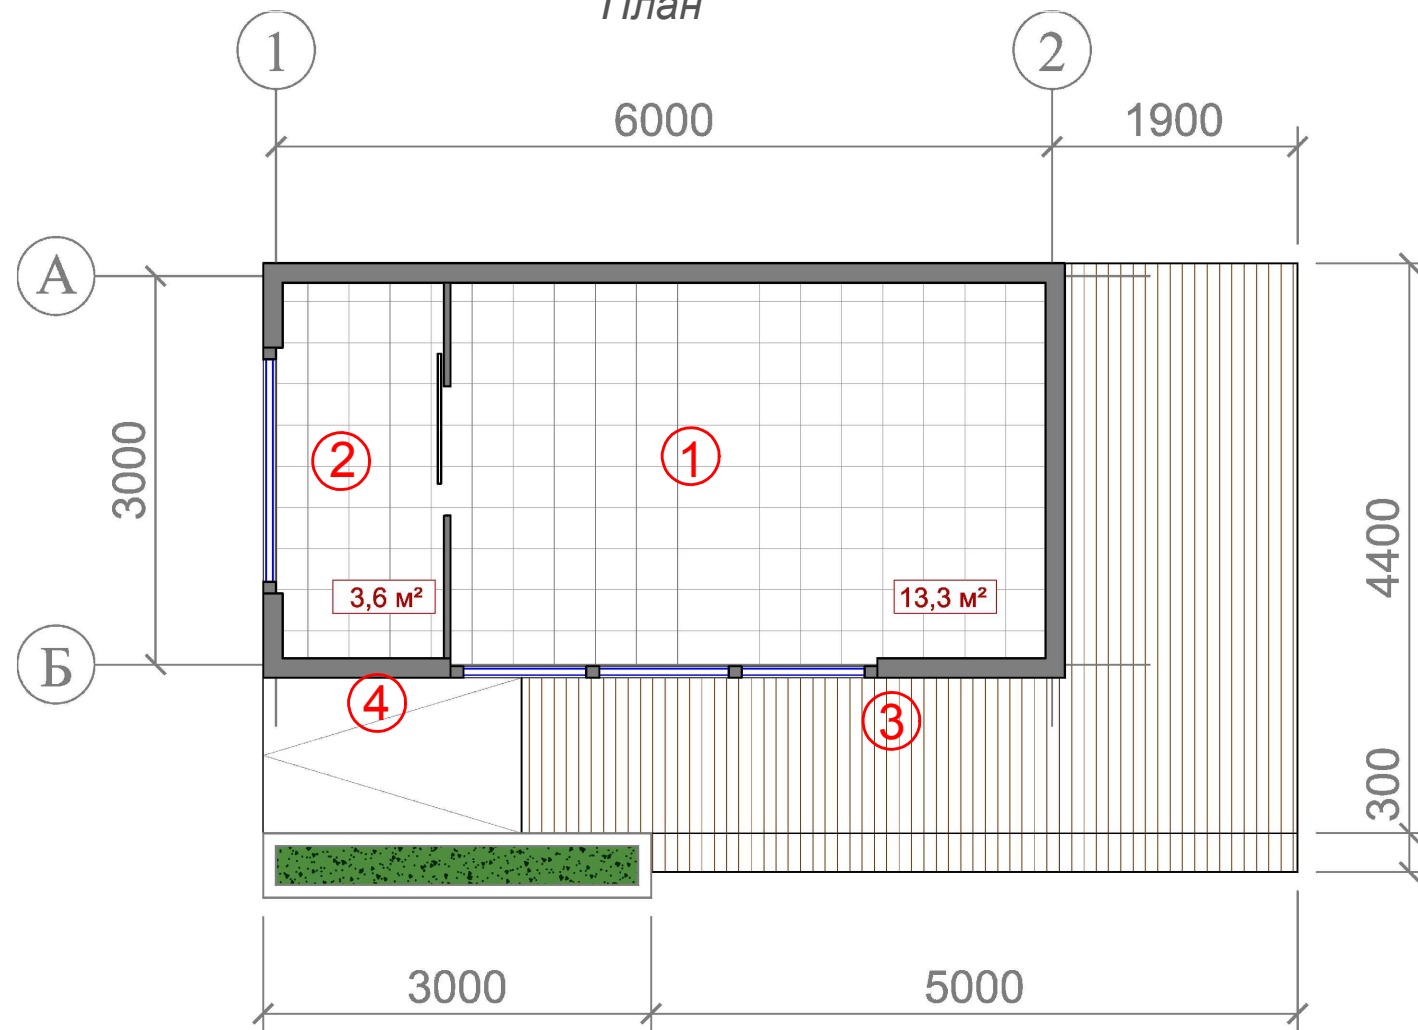

ВЕДОМОСТЬ НАРУЖНОЙ ОТДЕЛКИ

№	Наименование	Материал	Цвет
1	ДПК (террасная доска)		Коричневый
2	Алюминиевые		Темн.серый
3	Алкан		Белый
4	ДПК (террасная доска)		Темн.коричневый
5	Декор фасадная панель		Коричневый
6	ДПК (террасная доска)		Свет.коричневый

ЭКСПЛИКАЦИЯ ПОМЕЩЕНИЙ

Номер помещ.	Наименование	Площадь м2
1	Помещение	13,3
2	Помещение	3,6
3	Крыльцо	12,9
4	Пандус	2,4

КОНСТРУКТИВНЫЕ РЕШЕНИЯ

Каркас - металлический.
 Наполнитель - сэндвич панели.
 Облицовка фасада - композитная сэндвич панели.
 ДПК (террасная доска).
 Витраж с алюминиевым профилем.
 Металлическая дверь.
 Light box (светодиодный короб) для рекламы.

ГАП				Международный центр приграничного сотрудничества "Хоргос"	Стадия	Лист	Листов
Проверил						1	
Разработал	Нургалин				АО "МЦПС "Хоргос"		
				Временные сооружения "Пункт быстрого общественного питания" №1 на территории "МЦПС "Хоргос"			

Инв. N док. _____
 Подпись и дата _____
 Взам. инв. N _____