


Общий вид комплекса



1 2 3 4 5

План

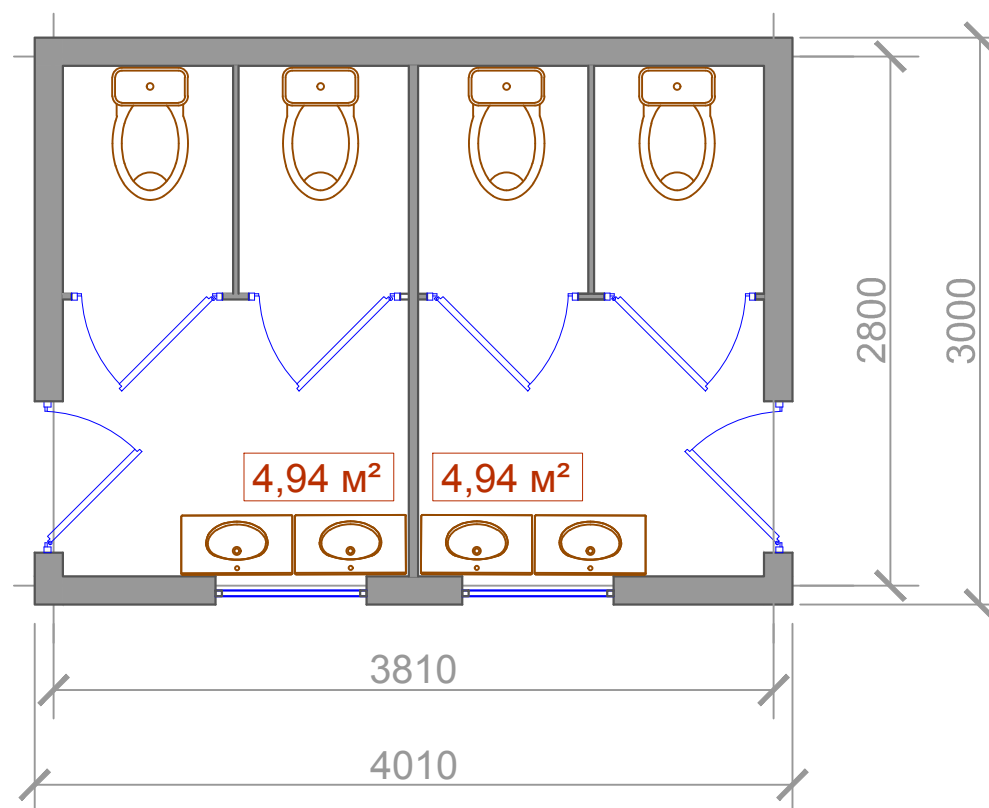

ВЕДОМОСТЬ НАРУЖНОЙ ОТДЕЛКИ

№	Наименование	Материал	Цвет
1	ДПК (террасная доска)		Коричневый
2	Алюминиевые		Темн.серый
3	Алкан		Белый
4	Декор фасадная панель		Коричневый
5	ДПК (террасная доска)		Свет.коричневый

ТЕХНИКО-ЭКОНОМИЧЕСКИЕ ПОКАЗАТЕЛИ

Общая площадь - 9,88 М2
 Площадь застройки - 13,0 М2
 Строительный объем - 36,0 М3

КОНСТРУКТИВНЫЕ РЕШЕНИЯ

Каркас - металлический.
 Наполнитель - сэндвич панели.
 Облицовка фасада - композитная сэндвич панели.
 ДПК (террасная доска).
 Окно с ПВХ.
 Дверь с ПВХ.

Взам. инв. N
 Подпись и дата
 Инв. N док.

ГАП				Международный центр приграничного сотрудничества "Хоргос"	Стадия	Лист	Листов
Проверил						1	
Разработал	Нургалин				АО "МЦПС "Хоргос"		
				Общественный санитарный узел на территории "МЦПС "Хоргос"			