



Главный фасад

Боковой фасад

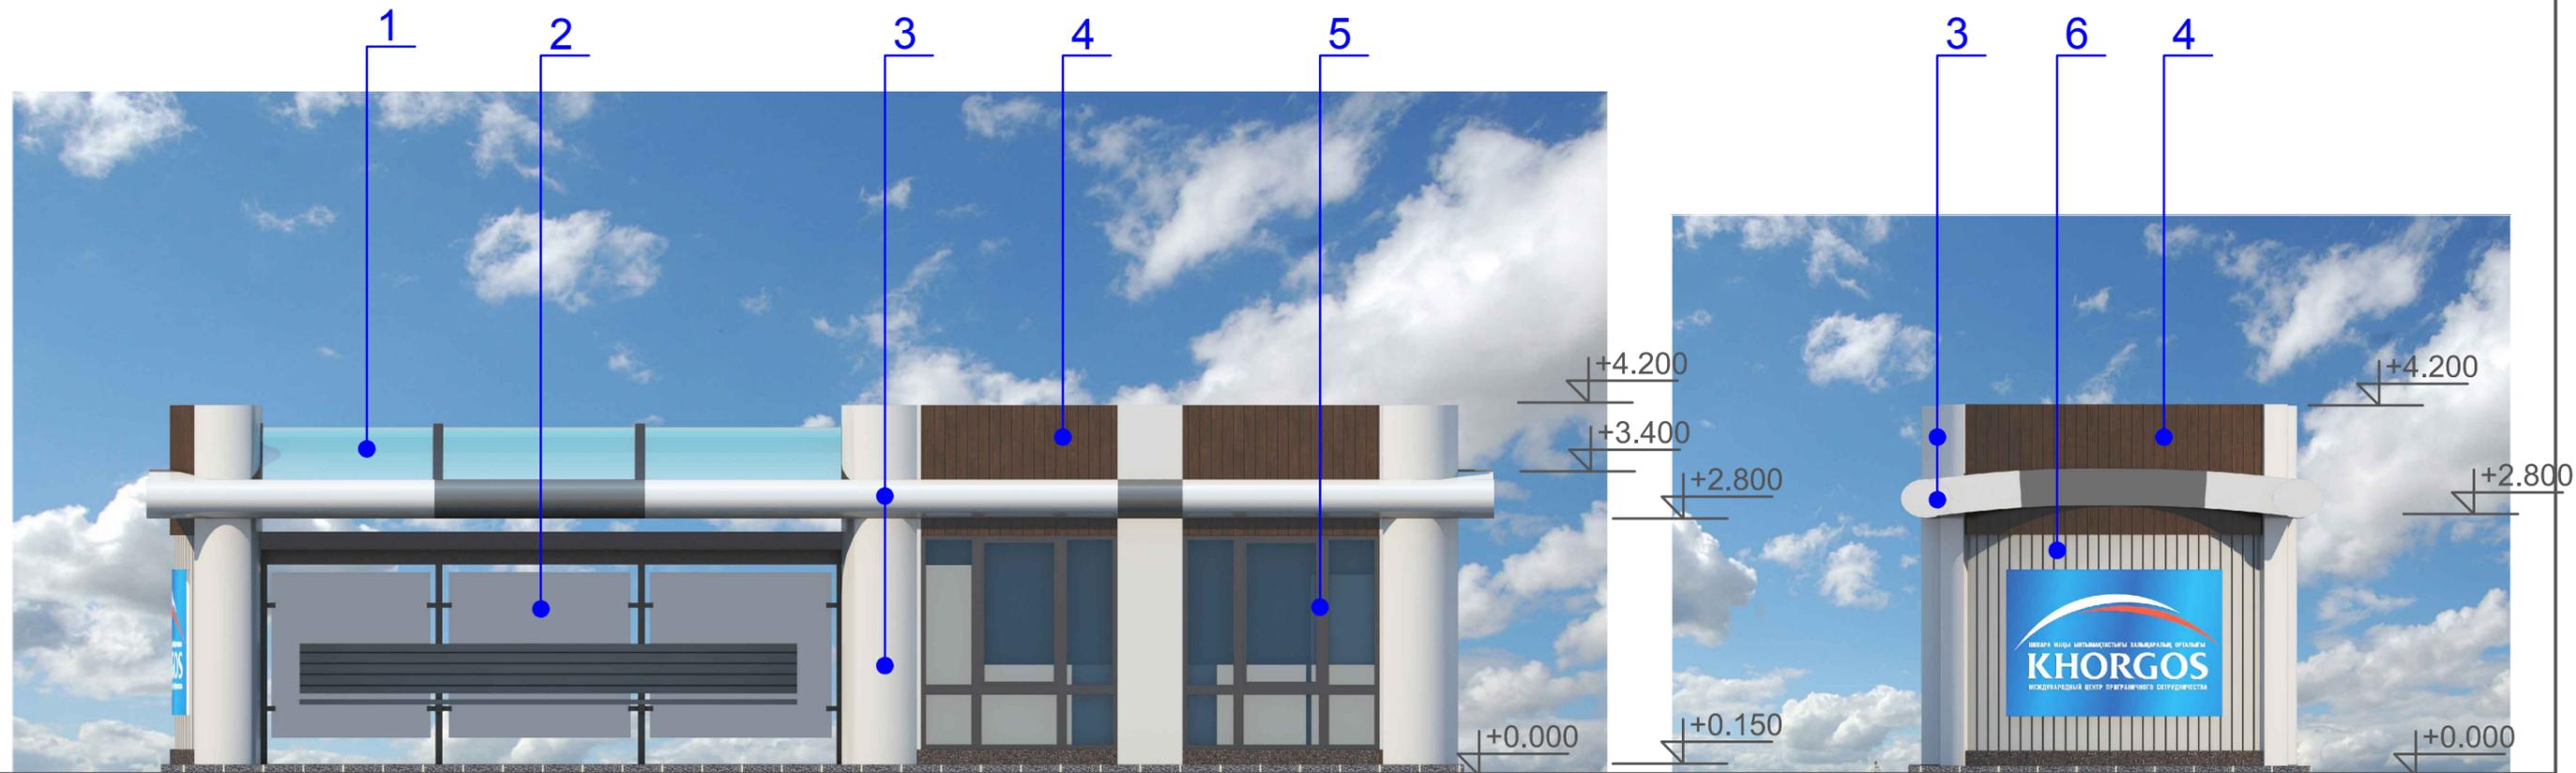

План

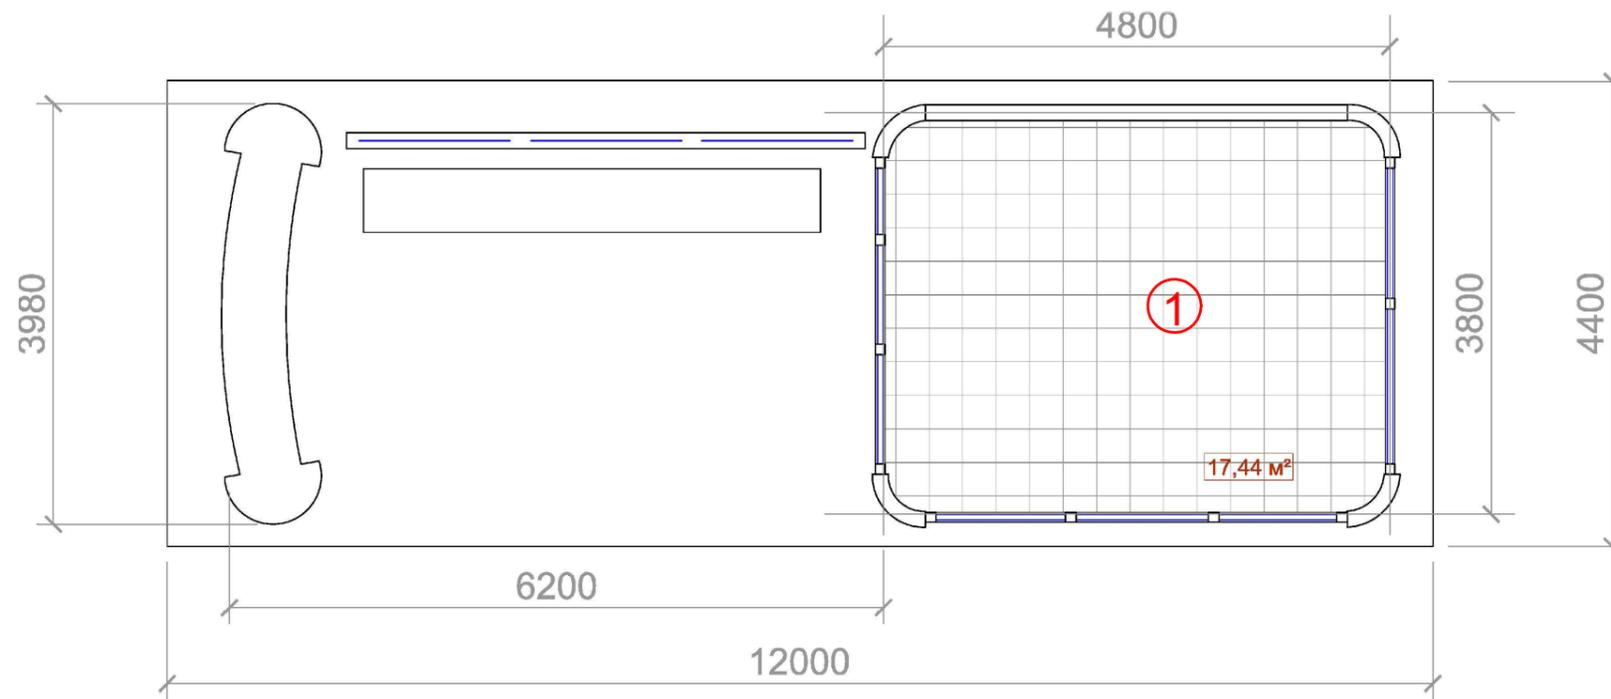

ВЕДОМОСТЬ НАРУЖНОЙ ОТДЕЛКИ

№	Наименование	Материал	Цвет
1	Полигаль		Голубой
2	Стекло		Серый
3	Алкан		Белый
4	ДПК (террасная доска)		Коричневый
5	Алюминиевые		Темн.серый
6	Декор фасадная панель		Серый

КОНСТРУКТИВНЫЕ РЕШЕНИЯ

Каркас - металлический.
 Наполнитель - сэндвич панели.
 Облицовка фасада - композитная сэндвич панели.
 Витраж с алюминиевым профилем.
 Металлическая дверь.
 Light box (светодиодный короб) для рекламы.

ЭКСПЛИКАЦИЯ ПОМЕЩЕНИЙ

Номер помещ	Наименование	Площадь м2
1	Помещение	17,44

ГАП				Международный центр приграничного сотрудничества "Хоргос"	Стадия	Лист	Листов
Проверил						1	
Разработал	Нургалин						
				Автобусная остановка на территории "МЦПС "Хоргос"	АО "МЦПС "Хоргос"		

Инв. N док. | Подпись и дата | Взам. инв. N